


ANLAGE 2B: EMPFEHLUNGEN ZUR RAHMENPLANUNG STADTQUARTIER SÜD

SCHMEMATISCHE DARSTELLUNG DER EMPFOHLENE MAßNAHMEN DES EMPFEHLUNGSBEIRATS, ENTWURFSWERKSTATT 08. UND 09. MÄRZ 2013

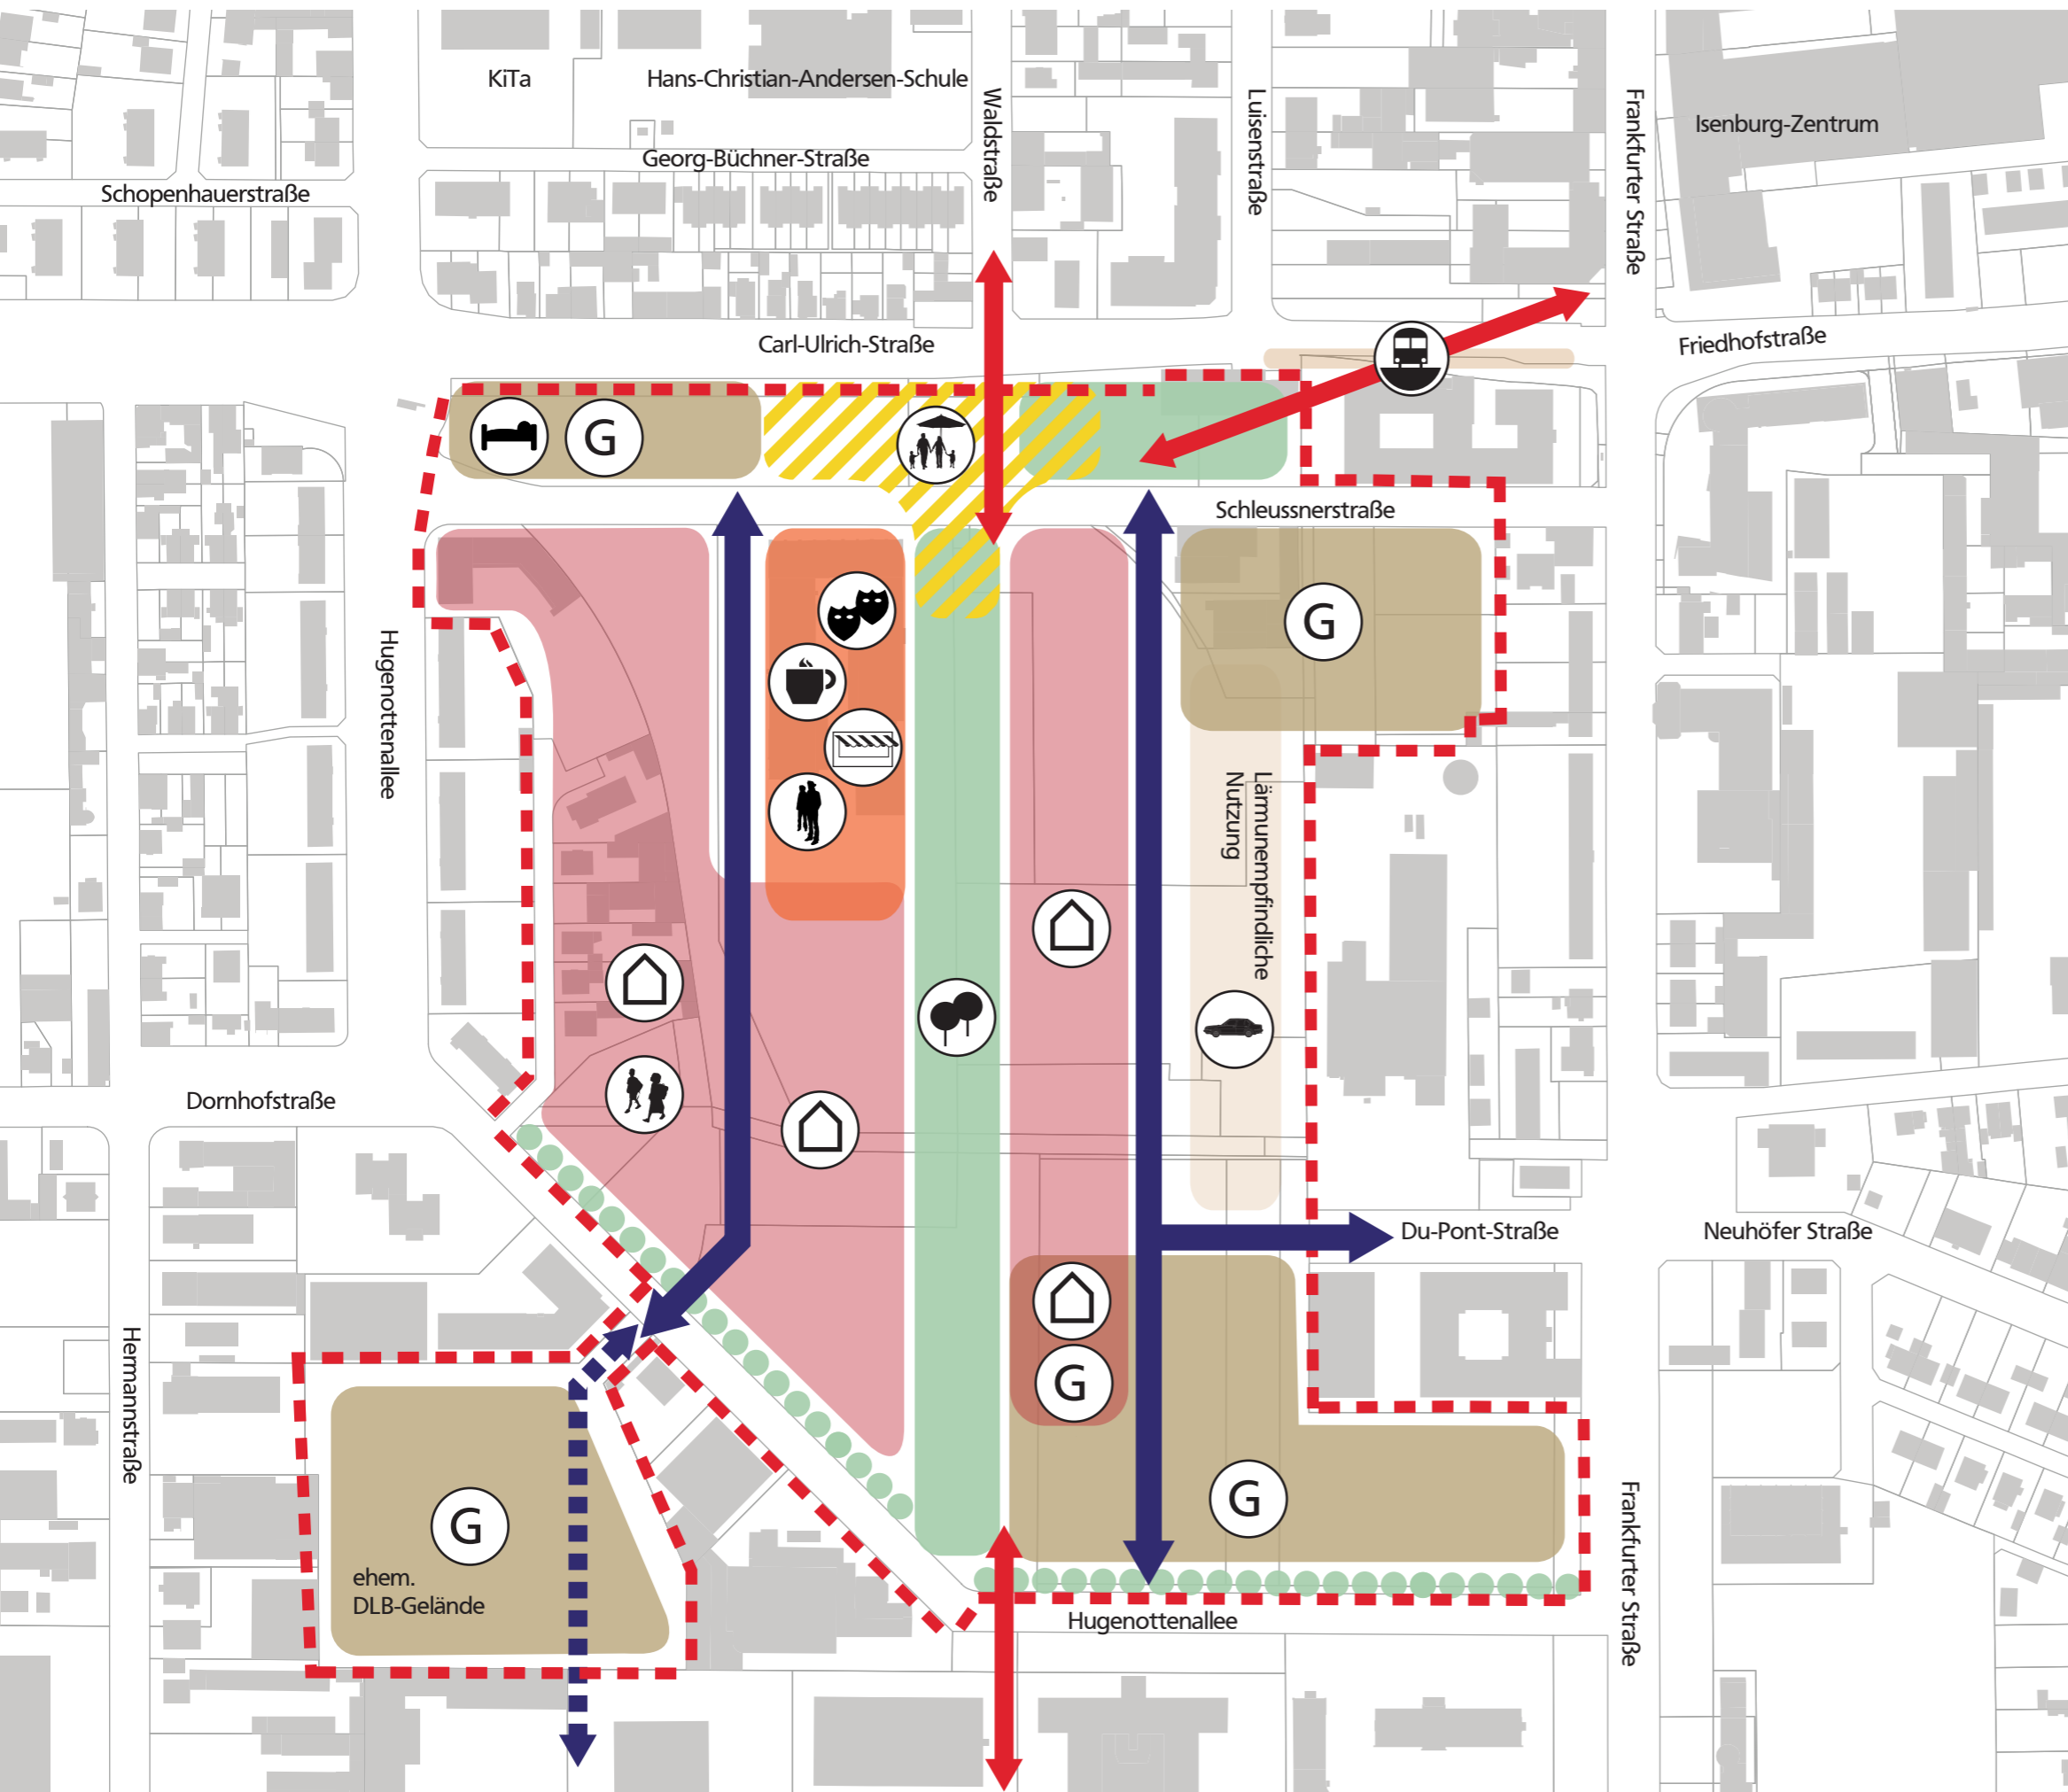

- Erschließung
- Optionale Erschließung
- Wichtige Fußwegeverbindung
- Gewerbliche Nutzung
- Hotel
- Wohnnutzung
- KiTa
- Soziale Einrichtungen
- Kultur
- Gastronomie
- Markthalle
- Öffentliche Freifläche
- Platzfläche
- Parken
- Haltestelle Regionaltangente West
- Straßenraumbegrünung Hugentottenallee

STADT NEU-ISENBURG

HA Stadtentwicklung
HA Stadtentwicklungsgesellschaft mbH

BS+
städtebau und architektur

19.03.2013

